


Экспликация помещений на отм.+7,500

Номер помещения	Наименование	Площадь М ²	Кат. помещения
201	Мезонин	540.80	
202	Мезонин	307.20	
Итого:		848.00	

План на отм.+4,500 и +7,500

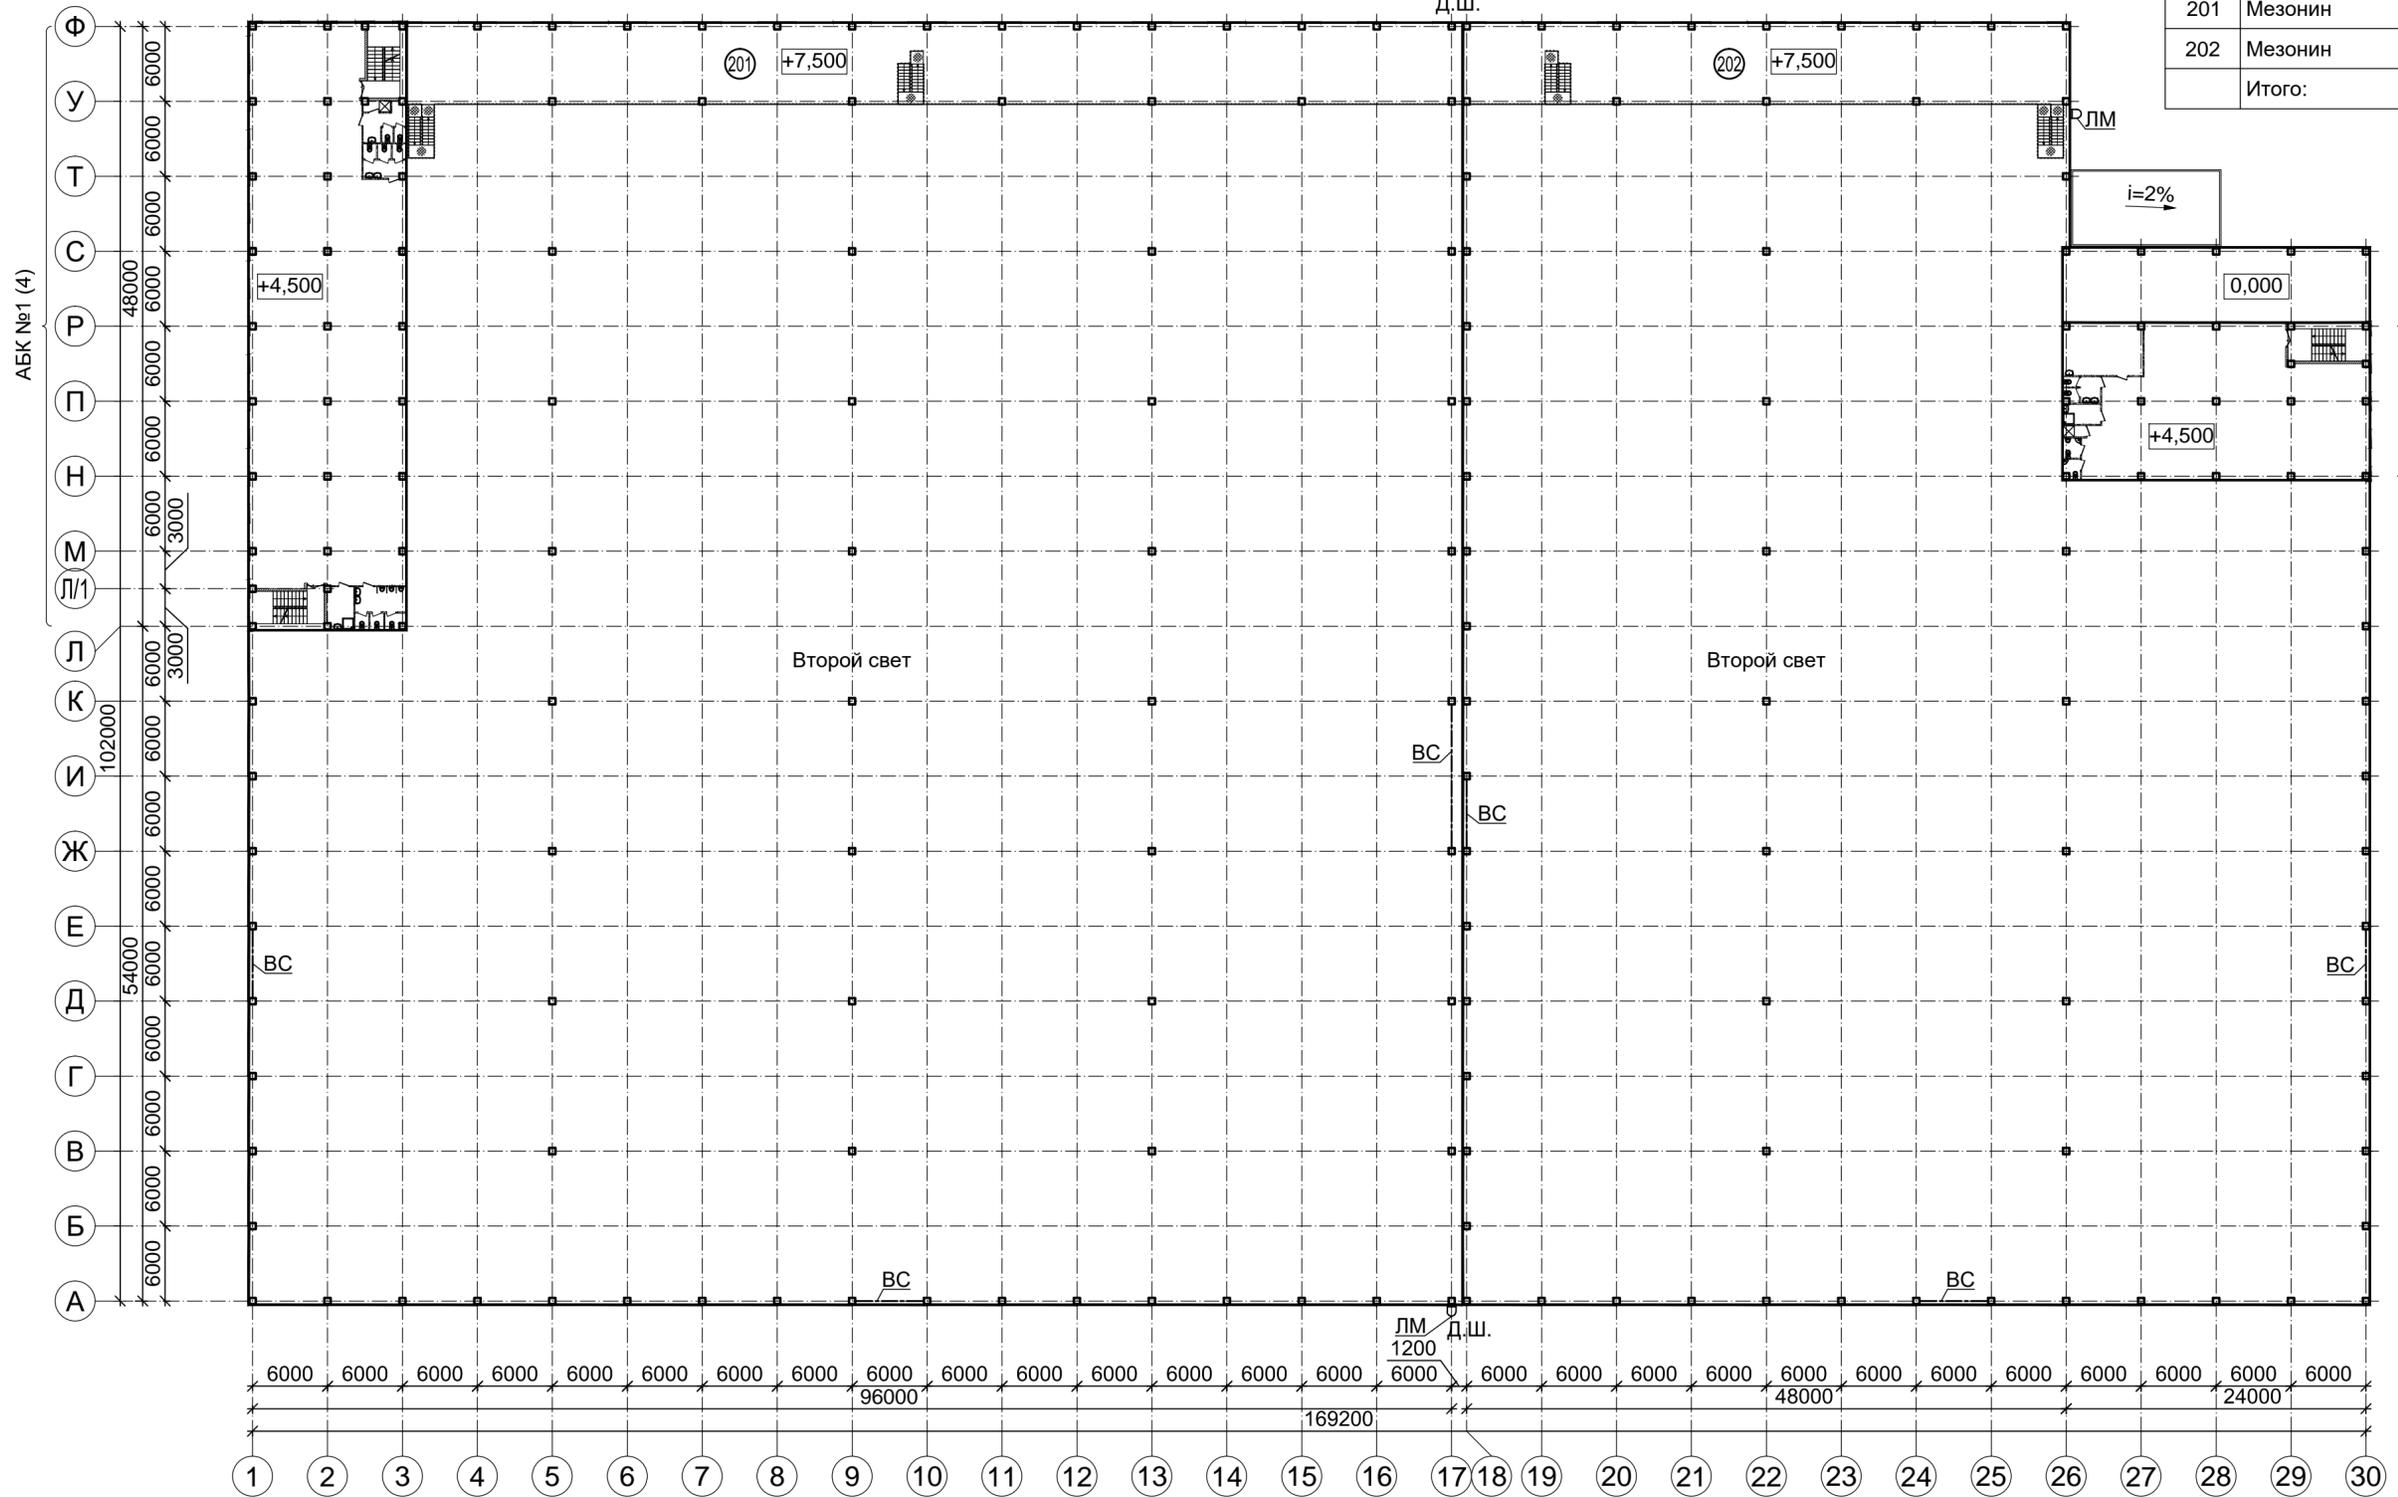


Условные обозначения и примечания см.л.1.

П-15/23-АР				
Производственно-складское здание, расположенное по адресу: Московская область, городской округ Щёлково, кадастровый номер 50:14:0050912:1720				
Изм.	Кол.уч.	Лист	№ док.	Подпись
Разработал		Эфендиева		01.24
Проверил		Васильченко		01.24
ГИП		Васильченко		01.24
Н.контроль		Филиппов		01.24
Архитектурные решения			Стадия	Лист
План на отм.+4,500 и +7,500			П	2
ООО "ПСК ВИК"				

Согласовано	
Взам. ин.И.	
Подп. и дата	
Ин.И. и подп.	

План на отм.+9,000

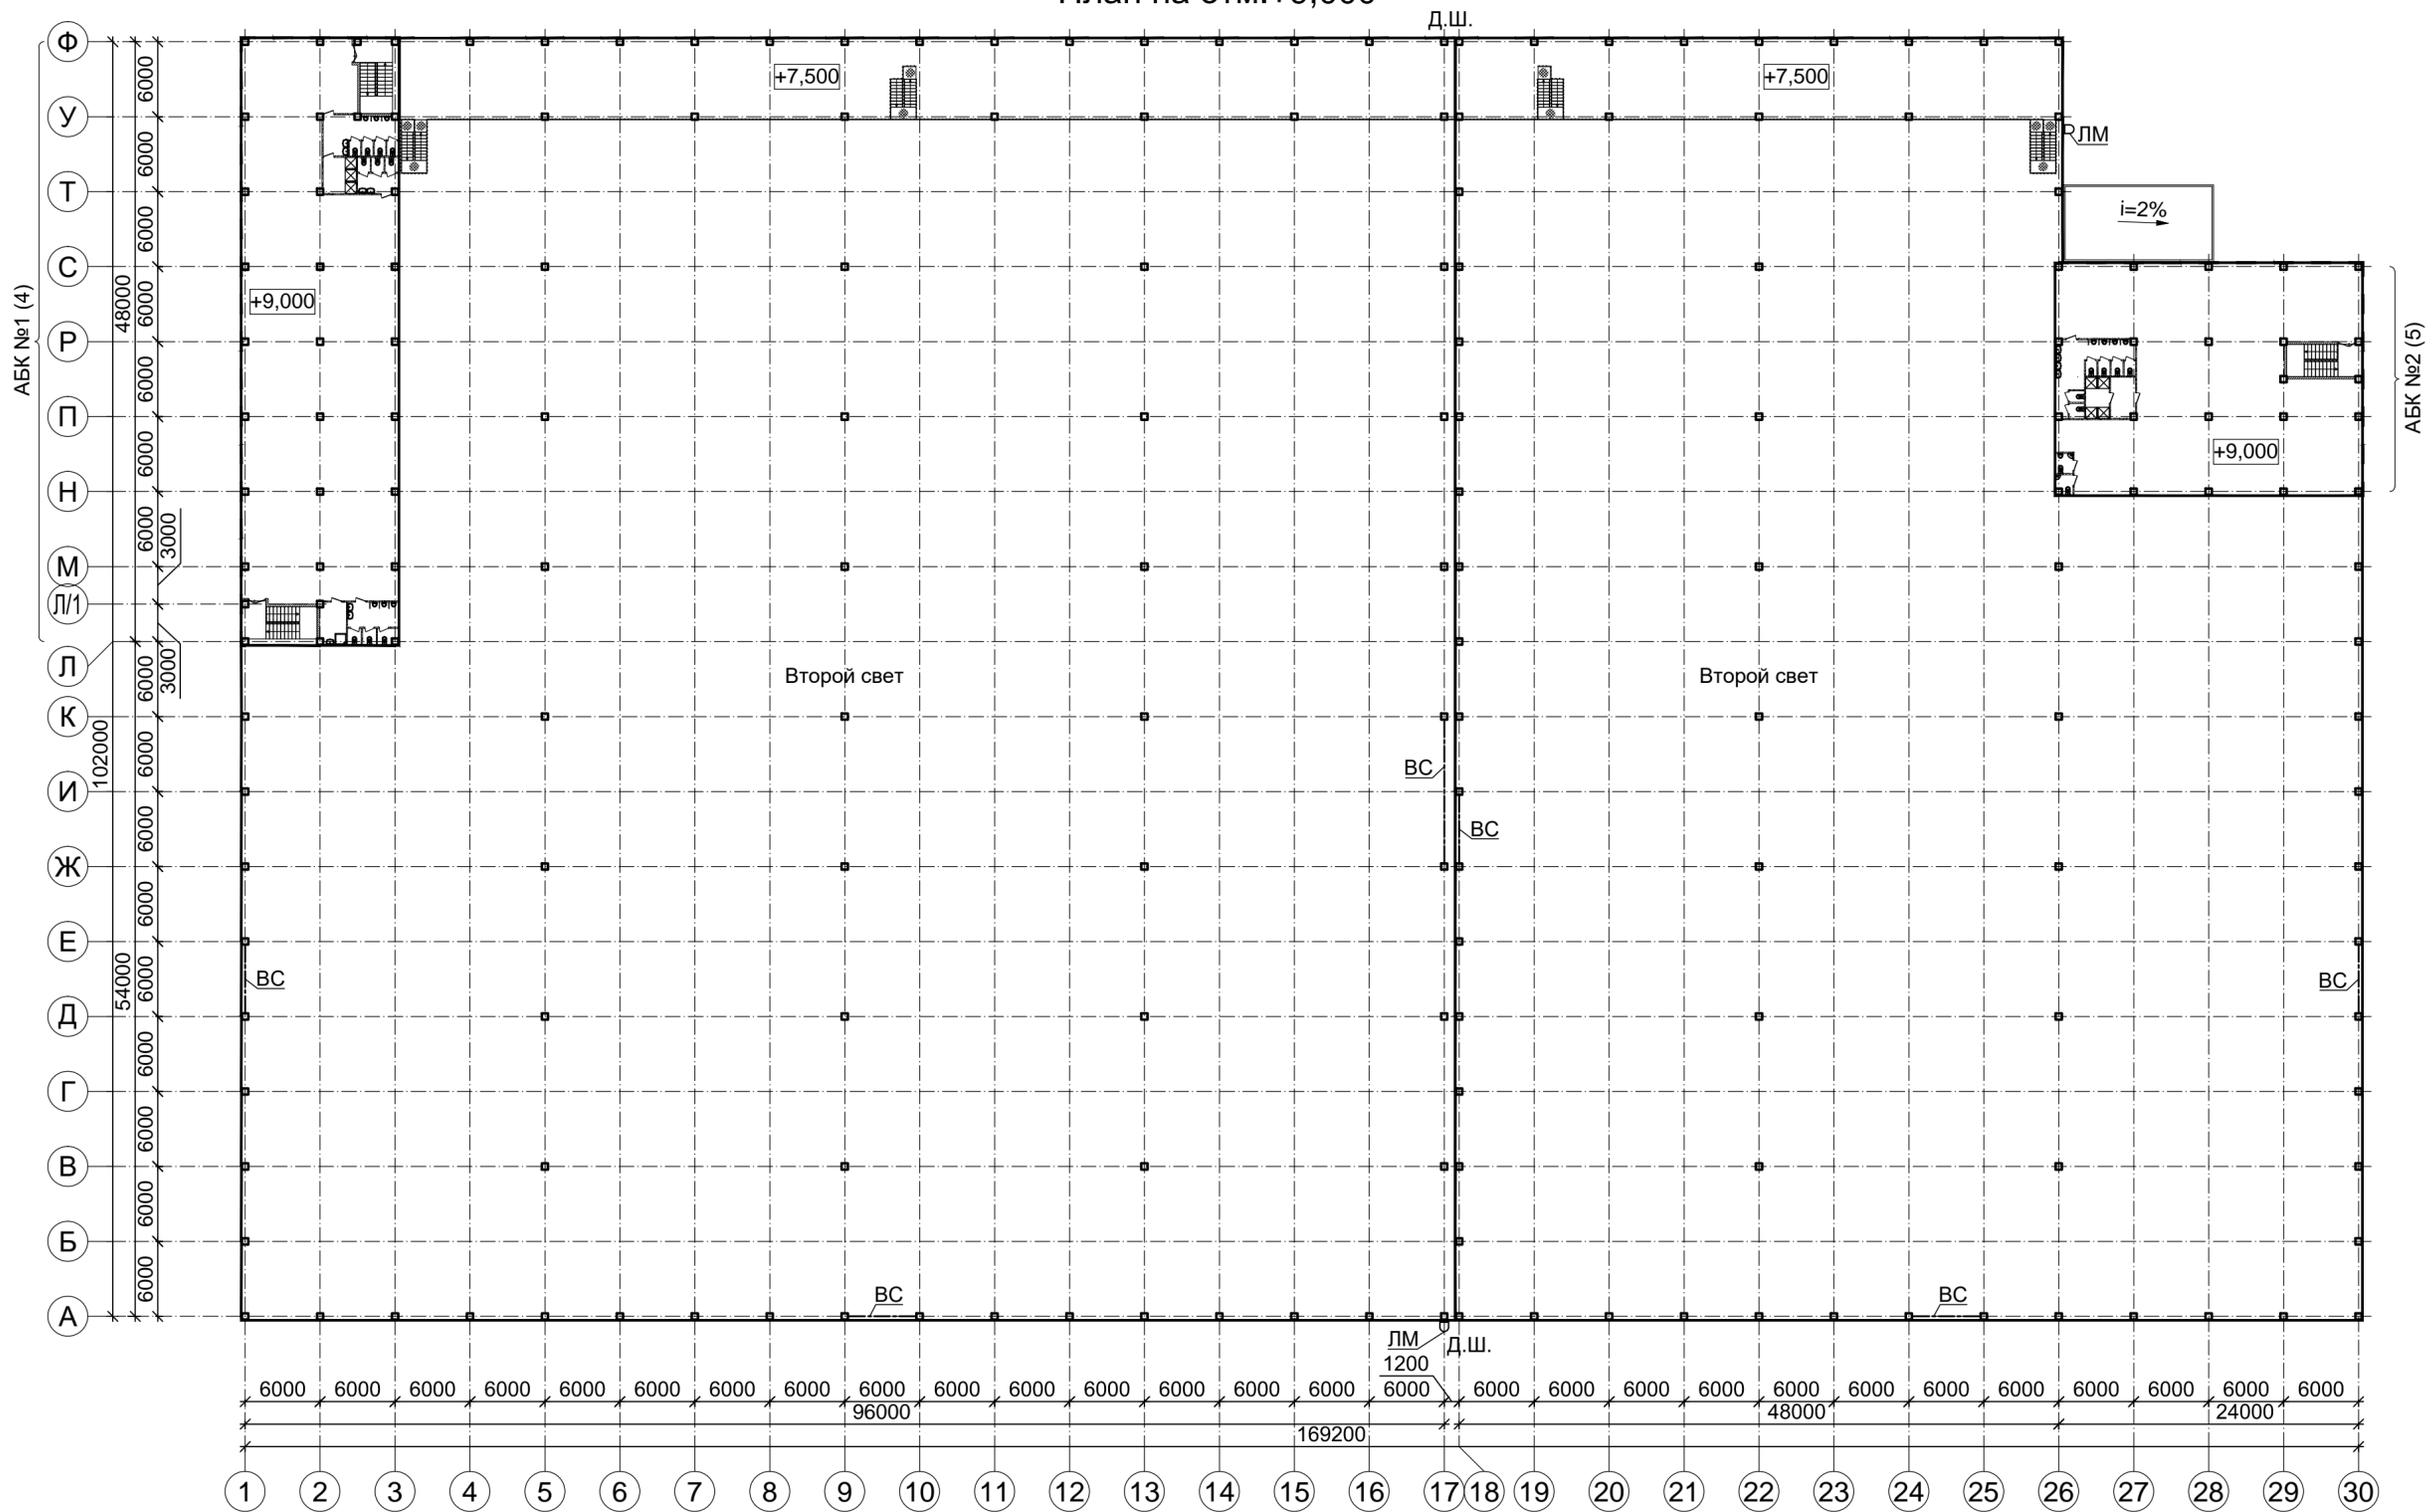

Согласовано		
Изм. №	Дата	Взам. инв. №
И.И.И.		

Условные обозначения и примечания см.л.1.

П-15/23-АР				
Производственно-складское здание, расположенное по адресу: Московская область, городской округ Щёлково, кадастровый номер 50:14:0050912:1720				
Изм.	Кол.уч.	Лист	№ док.	Подпись
Разработал	Эфендиева	01.24		<i>[Signature]</i>
Проверил	Васильченко	01.24		<i>[Signature]</i>
ГИП	Васильченко	01.24		<i>[Signature]</i>
Н.контроль	Филиппов	01.24		<i>[Signature]</i>
Архитектурные решения			Стадия	Лист
План на отм.+9,000			П	3
ООО "ПСК ВИК"				